




POHLED A

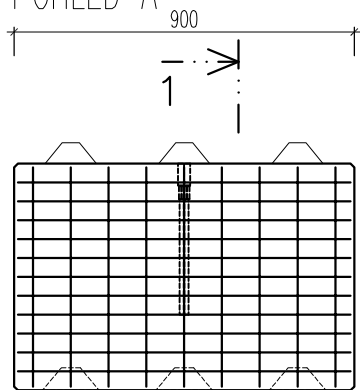

ŘEZ 1-1

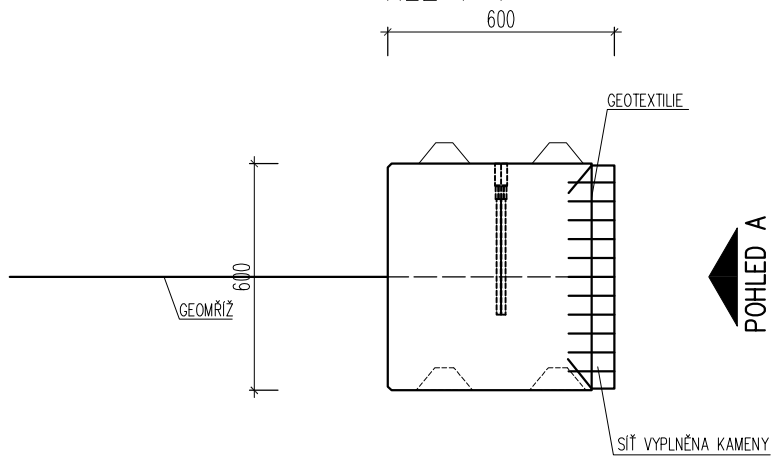

PŮDORYS

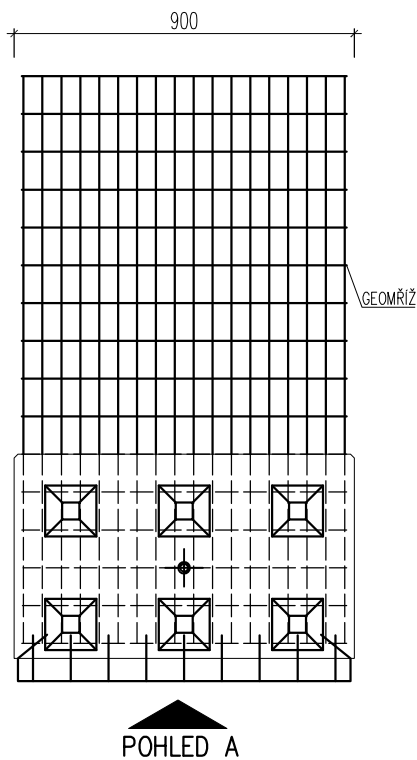

Designové varianty: čedič  
žula  
kubo

Třída betonu: C 20/25 a vyšší

Rozměr: 900x600x600 mm

Váha: 760 kg

Měřítko: 1:20

Objem: 0,324 m<sup>3</sup>

H-BLOK GABION 1/2 GEO