
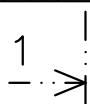
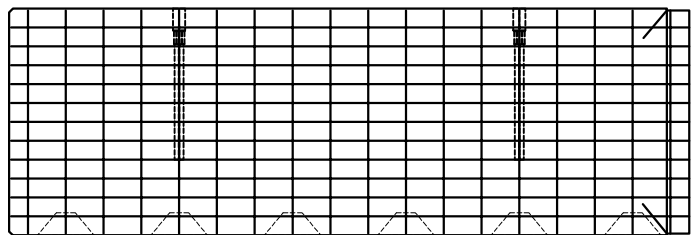


POHLED A


1800

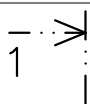

ŘEZ 1-1

600

600

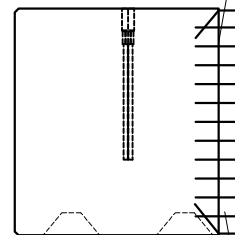

GEOTEXILIE


POHLED A

SÍŤ VYPLNĚNA KAMENY

PŮDORYS

1800

600

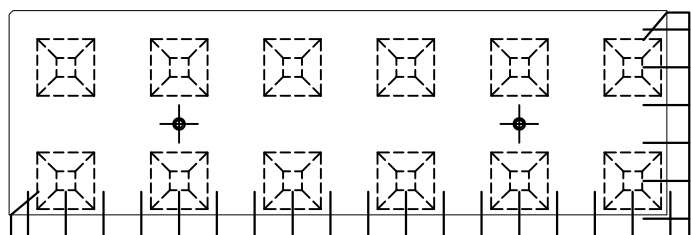

POHLED A



Designové varianty: čedič  
žula  
kubo

Třída betonu: C 20/25 a vyšší

Rozměr: 1800x600x600 mm

Váha: 1550 kg

Měřítko: 1:20

Objem: 0,648 m<sup>3</sup>

H-BLOK GABION UP