
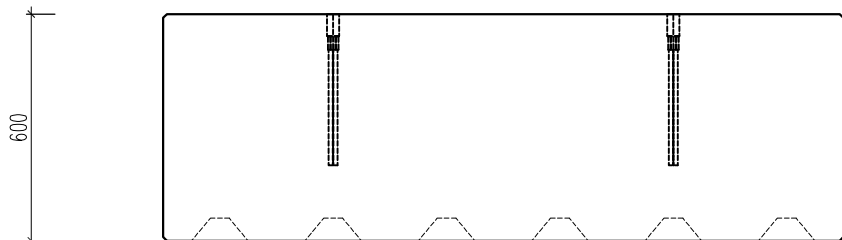




POHLED A

1800

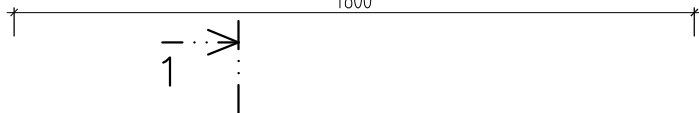

PŮDORYS



1800

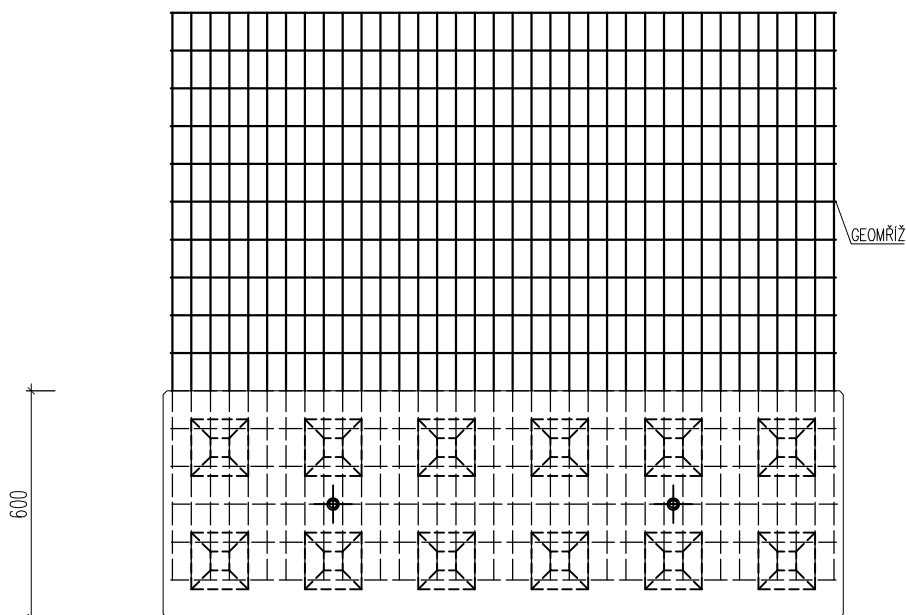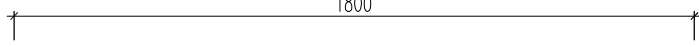

POHLED A

ŘEZ 1-1

600

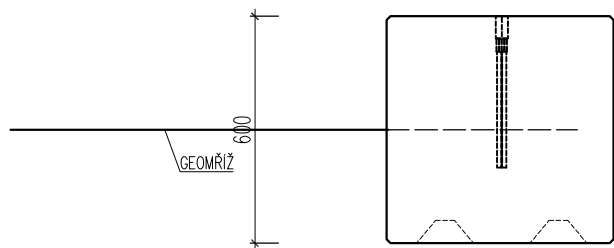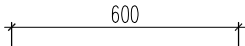

	Třída betonu: C 20/25 a vyšší
Rozměr: 1800x600x600 mm	Váha: 1540 kg
Měřítko: 1:20	Objem: 0,648 m ³

H-BLOK STANDARD GEO U