





POHLED A

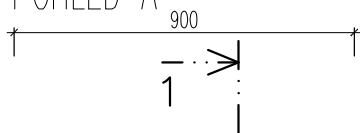

ŘEZ 1-1

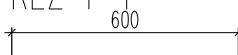


600

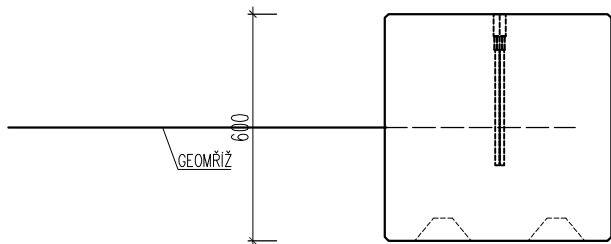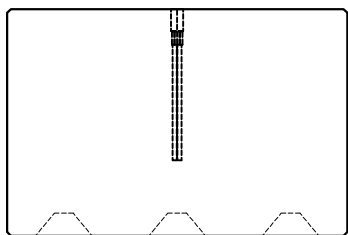


POHLED A

PŮDORYS

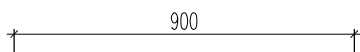

600

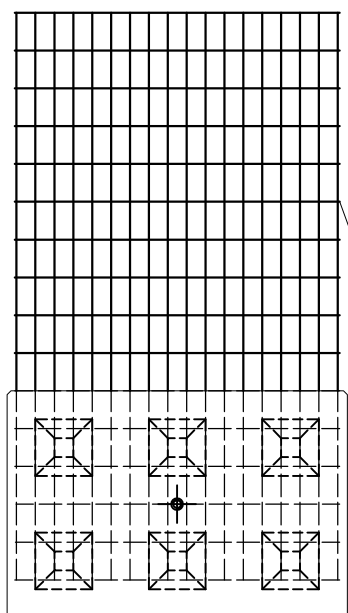

POHLED A



	Třída betonu: C 20/25 a vyšší
Rozměr: 900x600x600 mm	Váha: 770 kg
Měřítko: 1:20	Objem: 0,324 m ³

H-BLOK STANDARD 1/2 GEO U