

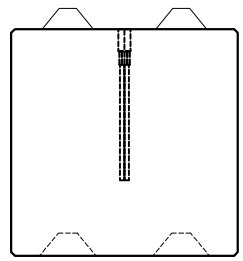
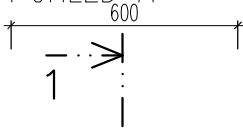


POHLED A

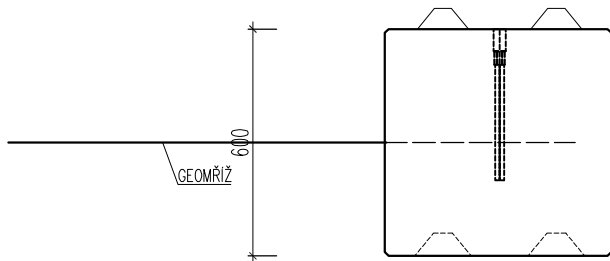

600

ŘEZ 1-1


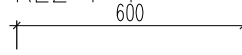


GEOMŘÍŽ

600

POHLED A

PŮDORYS

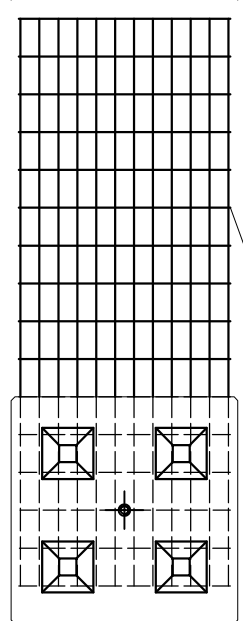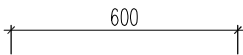

GEOMŘÍŽ

600

POHLED A



	Třída betonu: C 20/25 a vyšší
Rozměr: 600x600x600 mm	Váha: 515 kg
Měřítko: 1:20	Objem: 0,216 m <sup>3</sup>

H-BLOK STANDARD 1/3 GEO