




POHLED A

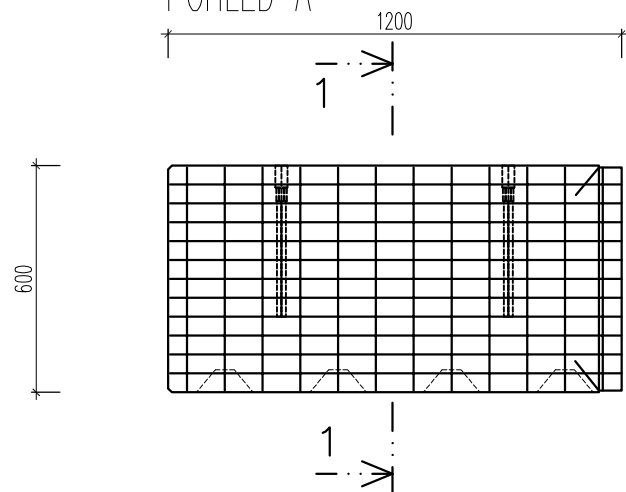

ŘEZ 1-1

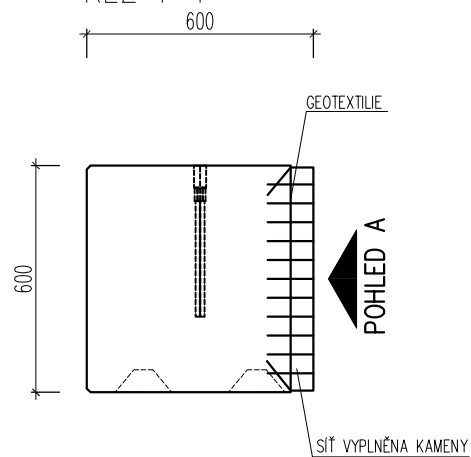

PŮDORYS

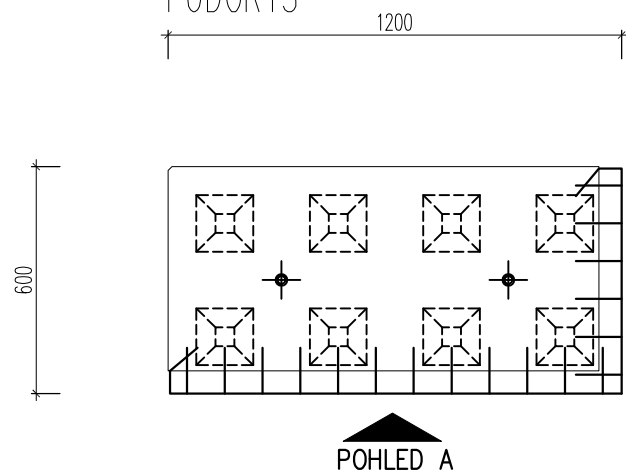

Designové varianty: čedič  
žula  
kubo

Rozměr: 1200x600x600 mm	Třída betonu: C 20/25 a vyšší
Měřítko: 1:20	Váha: 1160 kg
	Objem: 0,432 m <sup>3</sup>

H-BLOK GABION 2/3 UP