




POHLED A

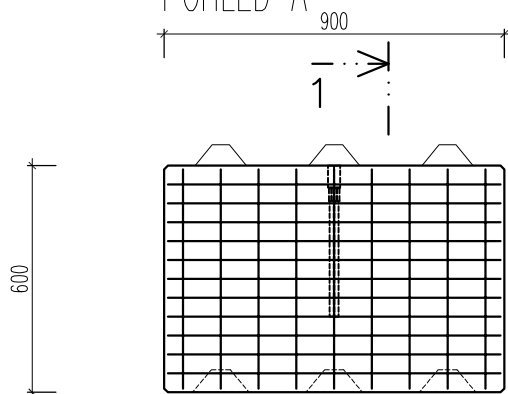

ŘEZ 1-1

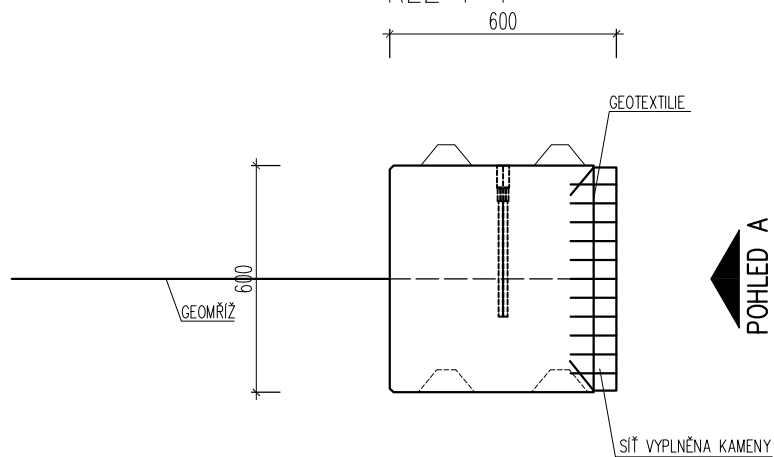

PŮDORYS

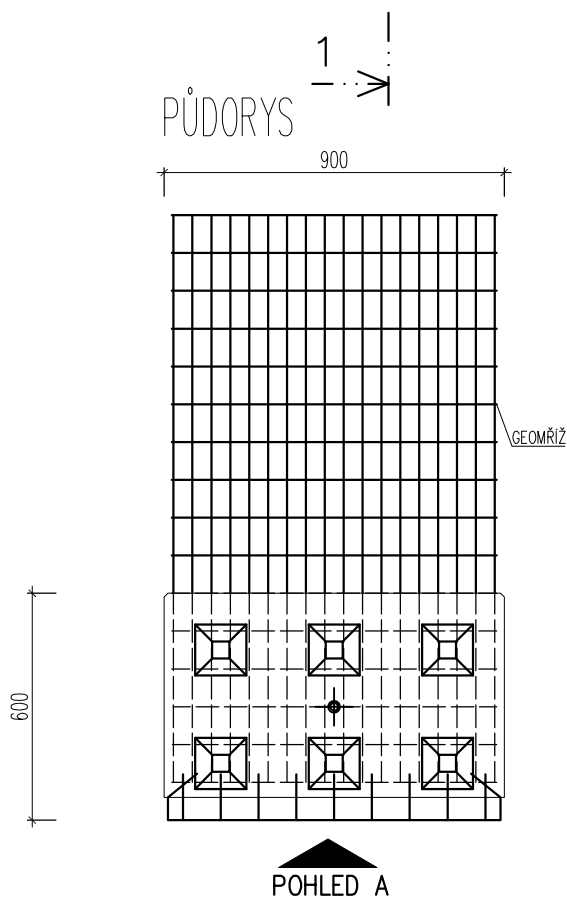

Designové varianty: čedič
žula
kubo

Třída betonu: C 20/25 a vyšší
Rozměr: 900x600x600 mm
Váha: 760 kg
Měřítko: 1:20
Objem: 0,324 m ³

H-BLOK GABION 1/2 GEO