




POHLED A

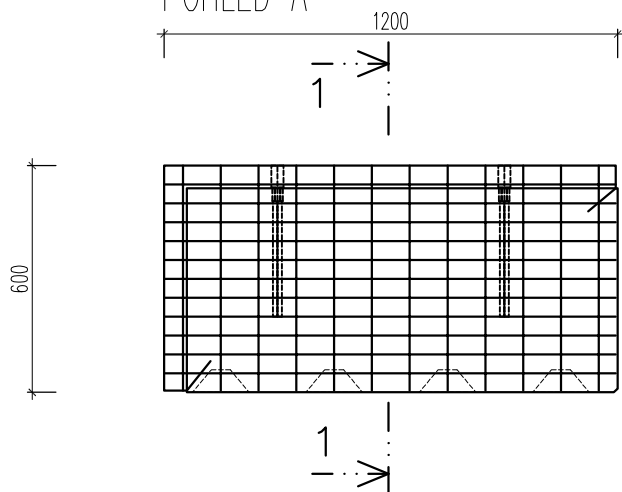

ŘEZ 1-1

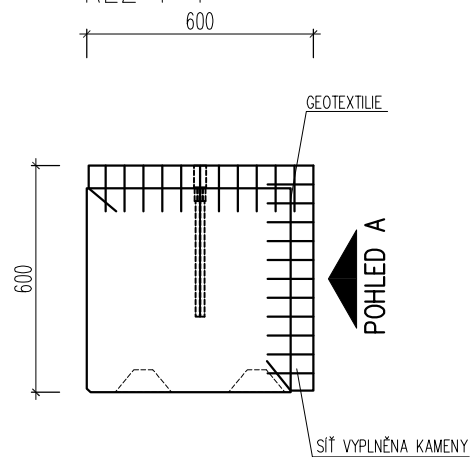

PŮDORYS

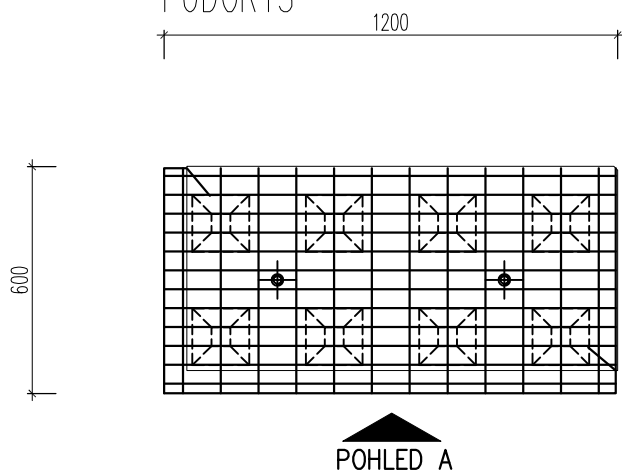

POHLED A



Designové varianty: čedič
žula
kubo

Třída betonu: C 20/25 a vyšší
Rozměr: 1200x600x600 mm
Váha: 1160 kg
Měřítko: 1:20
Objem: 0,432 m ³

H-BLOK GABION 2/3 HL