




POHLED A

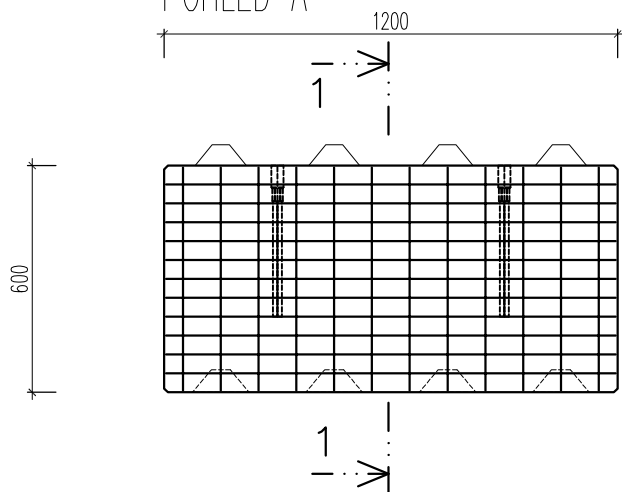

ŘEZ 1-1

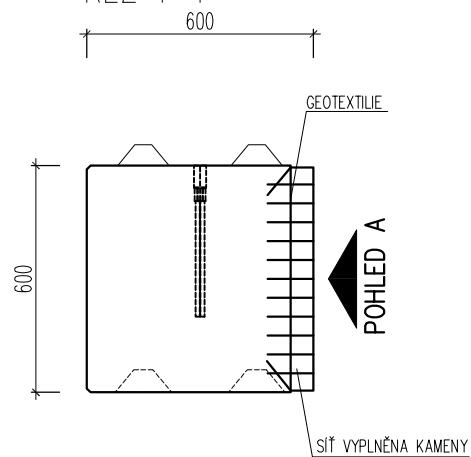

PŮDORYS

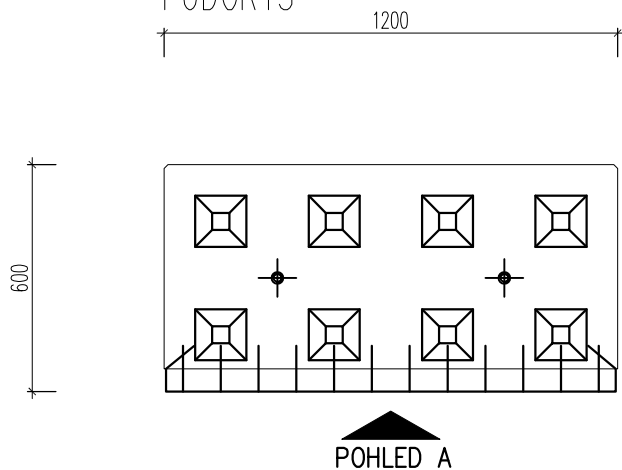

Designové varianty: čedič
žula
kubo

Třída betonu: C 20/25 a vyšší
Váha: 1160 kg
Objem: 0,432 m ³

Rozměr: 1200x600x600 mm
Měřítko: 1:20

H-BLOK GABION 2/3