




POHLED A

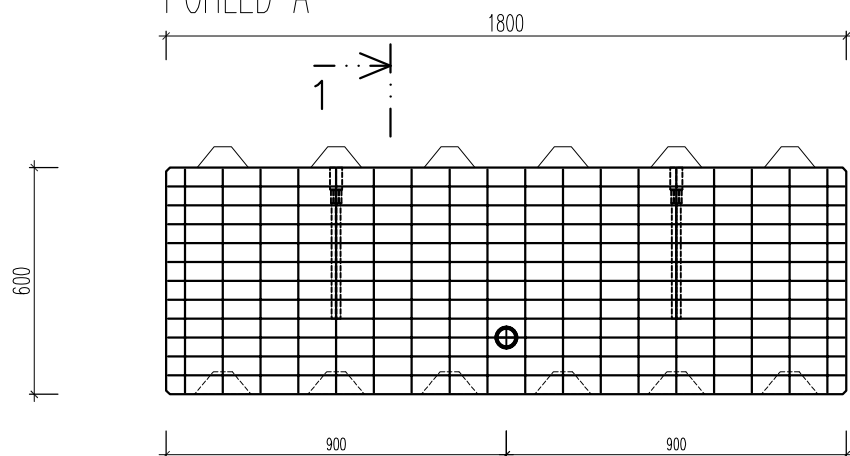

ŘEZ 1-1

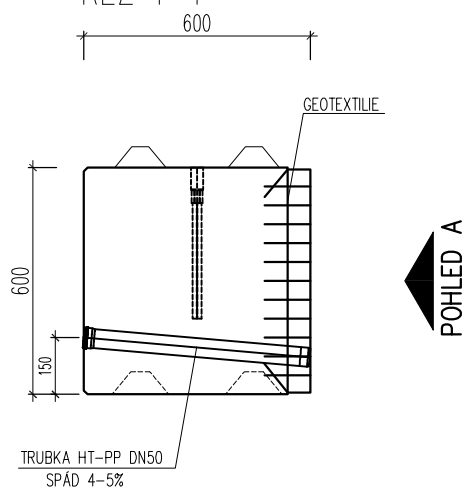

PŮDORYS

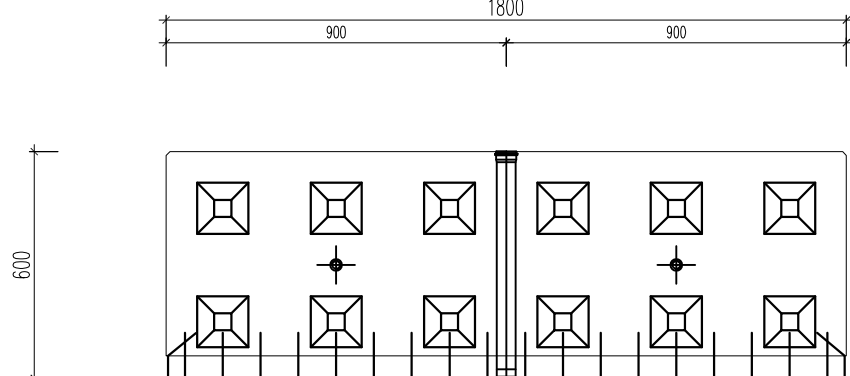

POHLED A



Designové varianty: čedič  
žula  
kubo

Třída betonu: C 20/25 a vyšší
Rozměr: 1800x600x600 mm
Váha: 1550 kg
Měřítko: 1:20
Objem: 0,648 m <sup>3</sup>

H-BLOK GABION DREN