





POHLED A

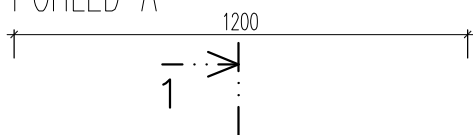

ŘEZ 1-1

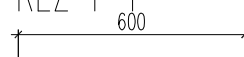


600

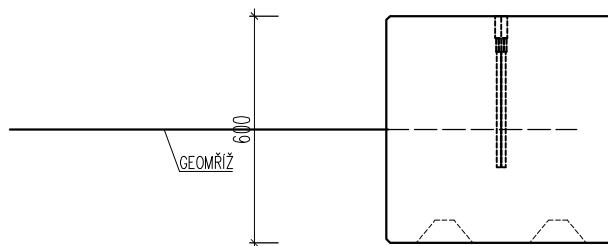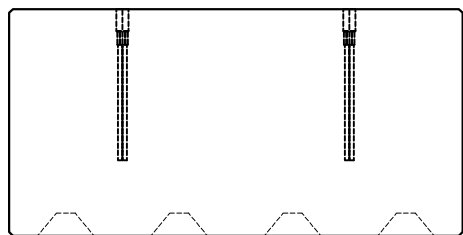


POHLED A

PŮDORYS

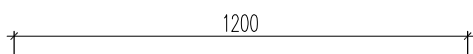

600

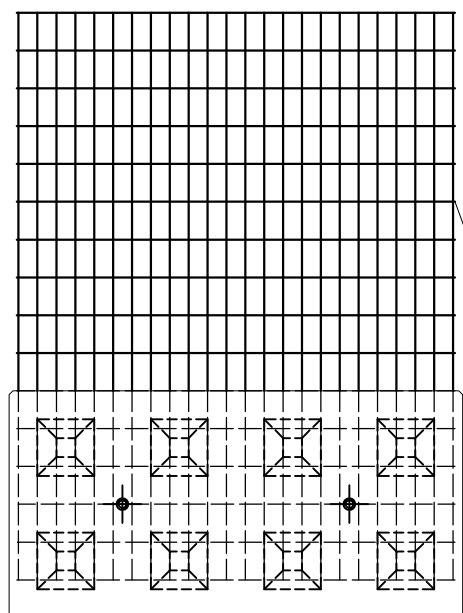

GEOMŘÍŽ

POHLED A

CHERKUL

Rozměr: 1200x600x600 mm	Třída betonu: C 20/25 a vyšší
Měřítko: 1:20	Váha: 1155 kg
	Objem: 0,432 m ³

H-BLOK STANDARD 2/3 GEO U