



POHLED A

1200

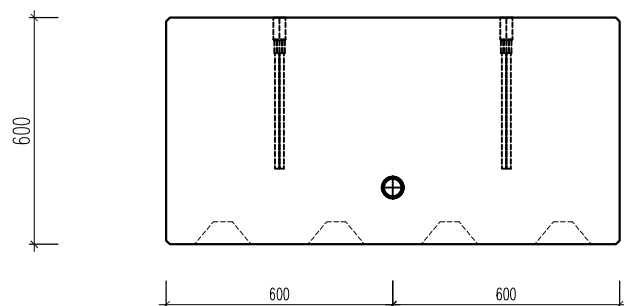


ŘEZ 1-1

600

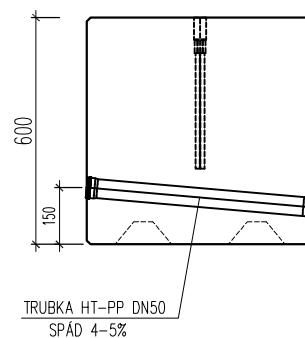

PŮDORYS

1200

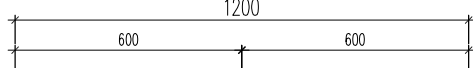

POHLED A

| | |
|-------------------------|-------------------------------|
| | Třída betonu: C 20/25 a vyšší |
| Rozměr: 1200x600x600 mm | Váha: 1155 kg |
| Měřítko: 1:20 | Objem: 0,432 m ³ |

H-BLOK STANDARD 2/3 DREN U